





VOORGEVEL  
1:100


ACHTERGEVEL  
1:100

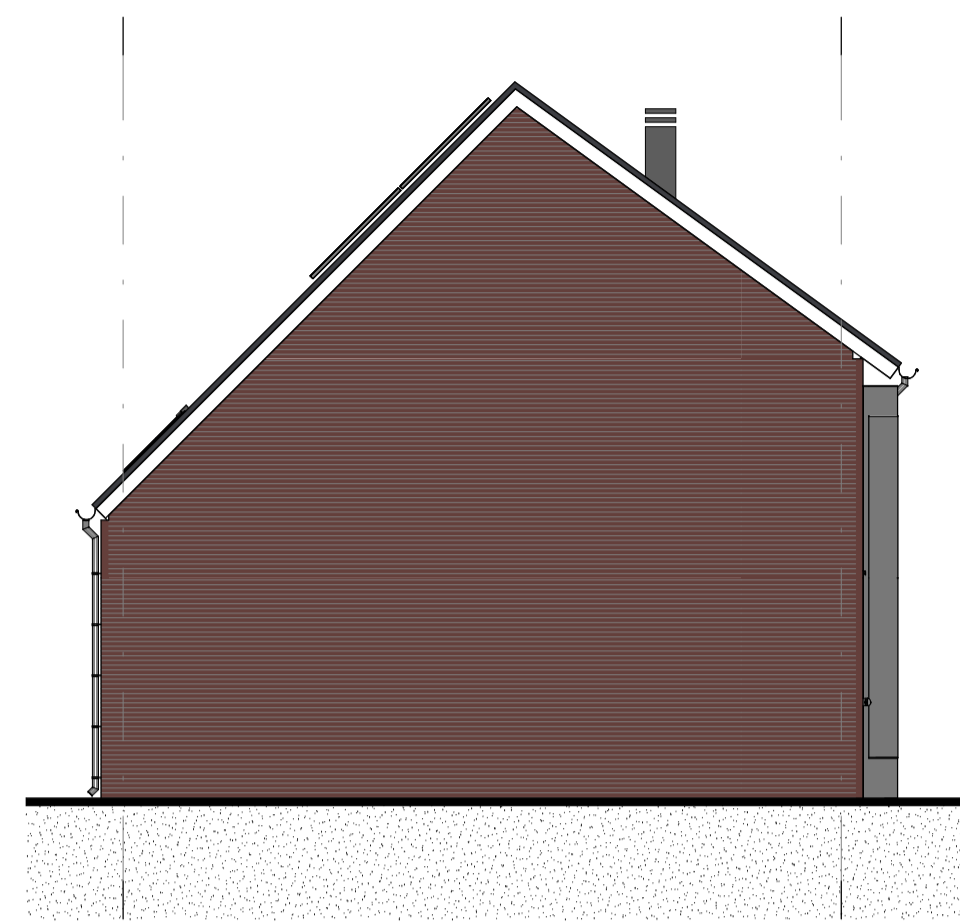

RECHTERGEVEL  
1:100

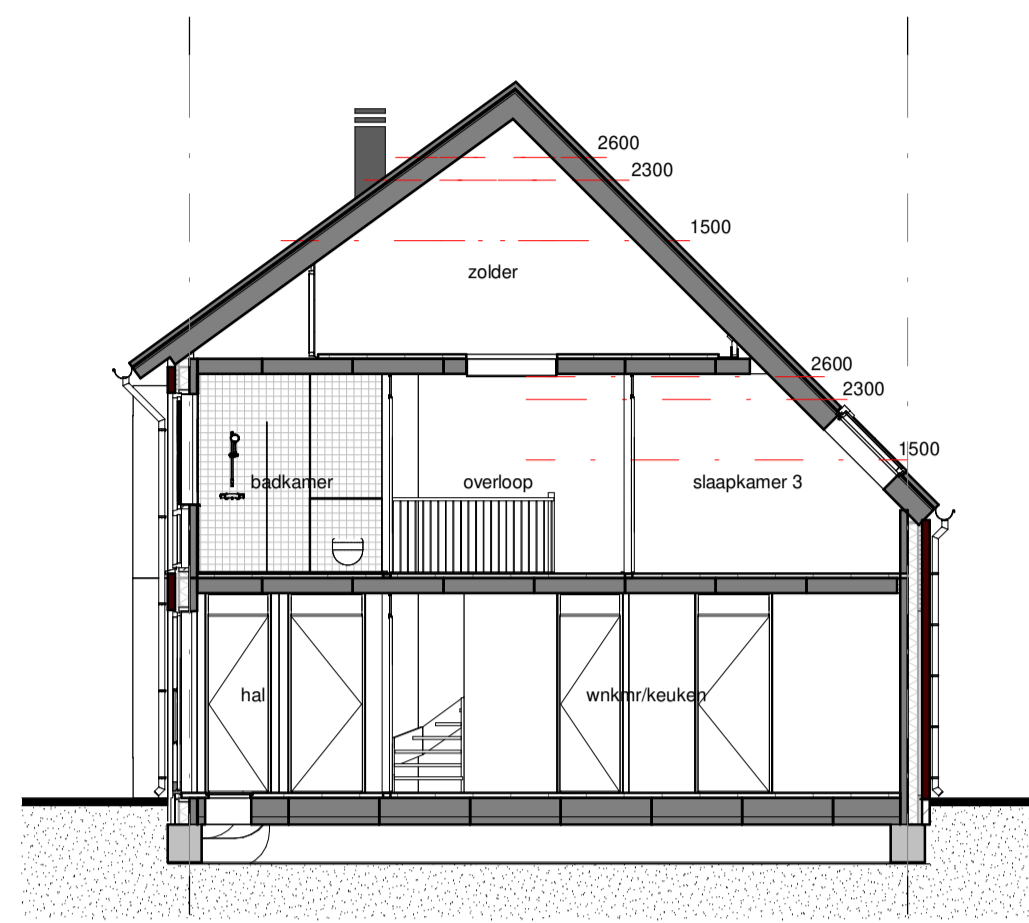

DOORSNEDE  
1:100

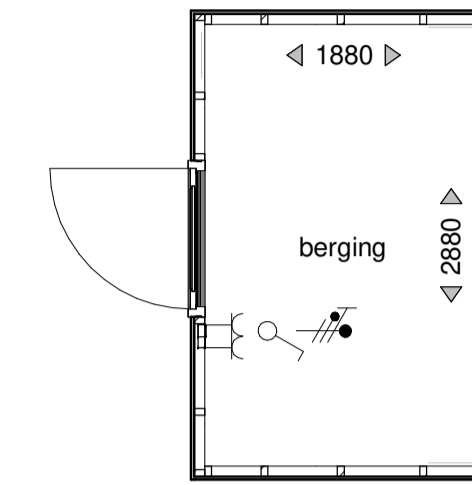

BERGING/SCHUUR  
1:50

## INSTALLATIES

- wandlichtaansluitpunt 1 fase
- PV-werkschakelaar
- aansluitpunt bedraad  
Co2: Koolstofdioxide  
Th: Thermometer
- aansluitpunt niet bedraad  
LL: Loze leiding
- aardingspunt
- aardmat
- bel
- centraaldoos met lichtpunt
- contactdoos 1-voudig met beschermingscontact
- contactdoos 1-voudig met beschermingscontact , waterdicht
- contactdoos 2-voudig met beschermingscontact
- contactdoos 2-voudig met beschermingscontact in 2 inbouwdozen
- perilex contactdoos
- bewegingsmelder, plafond
- bewegingsmelder, wand
- rookmelder
- schakelaar, 1-polig
- schakelaar, serie
- groepenkast
- buitentapkraan
- vloerverwarming
- radiator
- handdoek-radiator


## OVERIG

- wastafel
- fontein
- verdiepte douchehoek
- wand- en vloertegels badkamer / toilet, afmeting als indicatie
- mechanische ventilatie
- opstelplaats wasdroger
- opstelplaats wasmachine
- hemel water afvoer (hwa)
- mechanische ventilatie afvoerpunt
- entree
- vloerluik
- ventilatierooster
- vlizotrap
- glazen scherm douche
- zwaluwkast
- vloermuiskast

## MATERIAAL


- metselwerk
- binnenwand dragend
- isolatie
- binnenwand niet dragend

**Disclaimer:** De op deze tekening aangegeven maten zijn circa maten en tussen de wanden en/of vloeren gemeten, waarbij geen rekening is gehouden met enige wandafwerking, spouwwerk, plinten, afbakening, etc. In verband met nadere uitvoering van onderdelen kunnen er afwijkingen/wijzigingen ontstaan ten opzichte van de nu vermelde gegevens. Deze geven geen aanleiding tot verrekening. Aan de op deze tekening aangegeven maten kunnen derhalve geen rechten worden ontleend. De op deze tekening aangegeven maatvoering is niet geschikt voor opdrachten aan derden door de koper(s). De posities van de aansluitingen en installatie onderdelen zijn indicatief op tekening weergegeven. De exacte aantallen en posities zullen na berekening in het werk door de installateurs worden bepaald en kunnen afwijken van deze tekening. Aan de getoonde artist impressies kunnen geen rechten worden ontleend, deze zijn indicatief. Het aantal zonnepanelen zoals getekend is een redelijk betrouwbare indicatie van het werkelijke aantal benodigde panelen. Het blijft echter een indicatie en het aantal is afhankelijk van de opgave van de installateur.

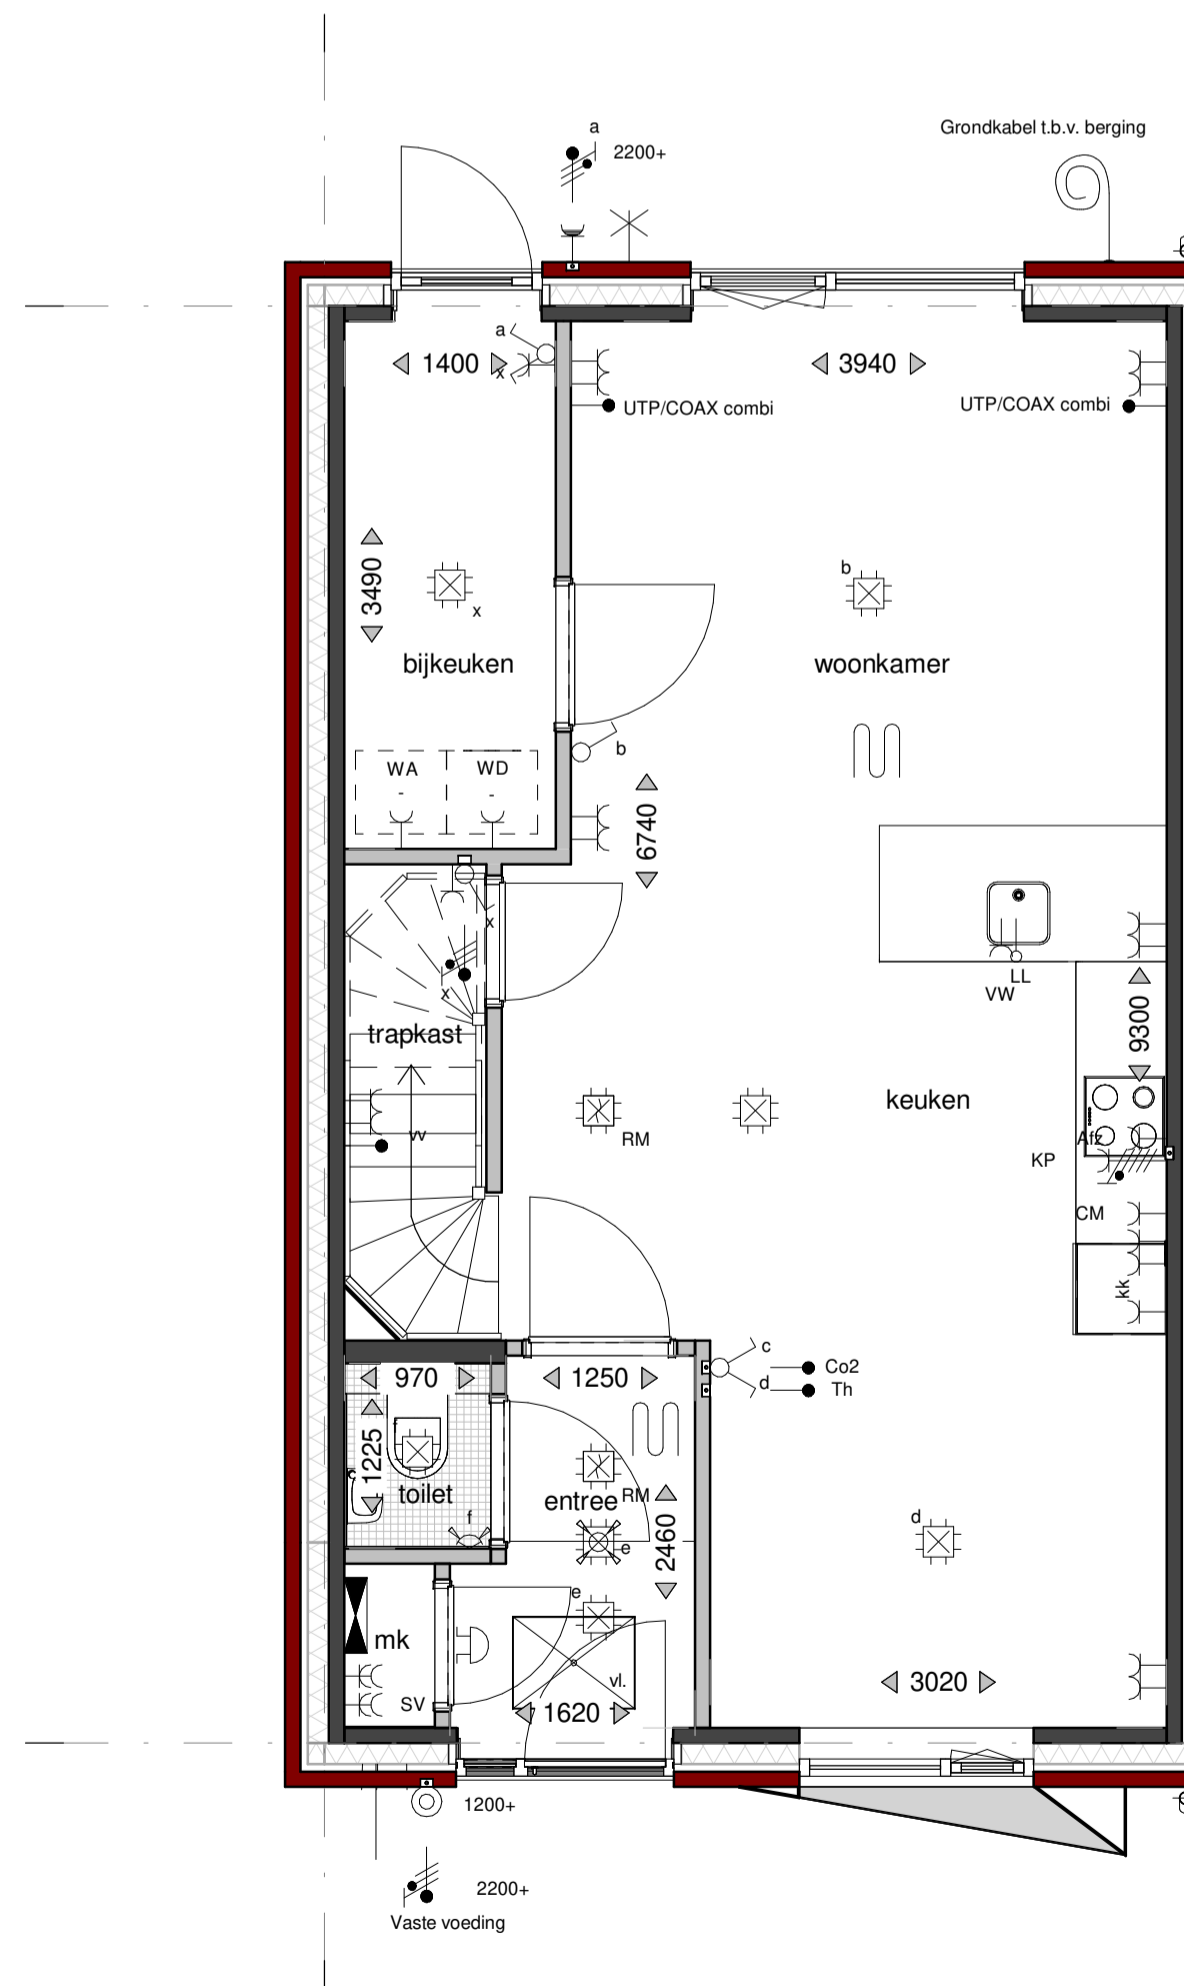


BEGANE GROND

1:50

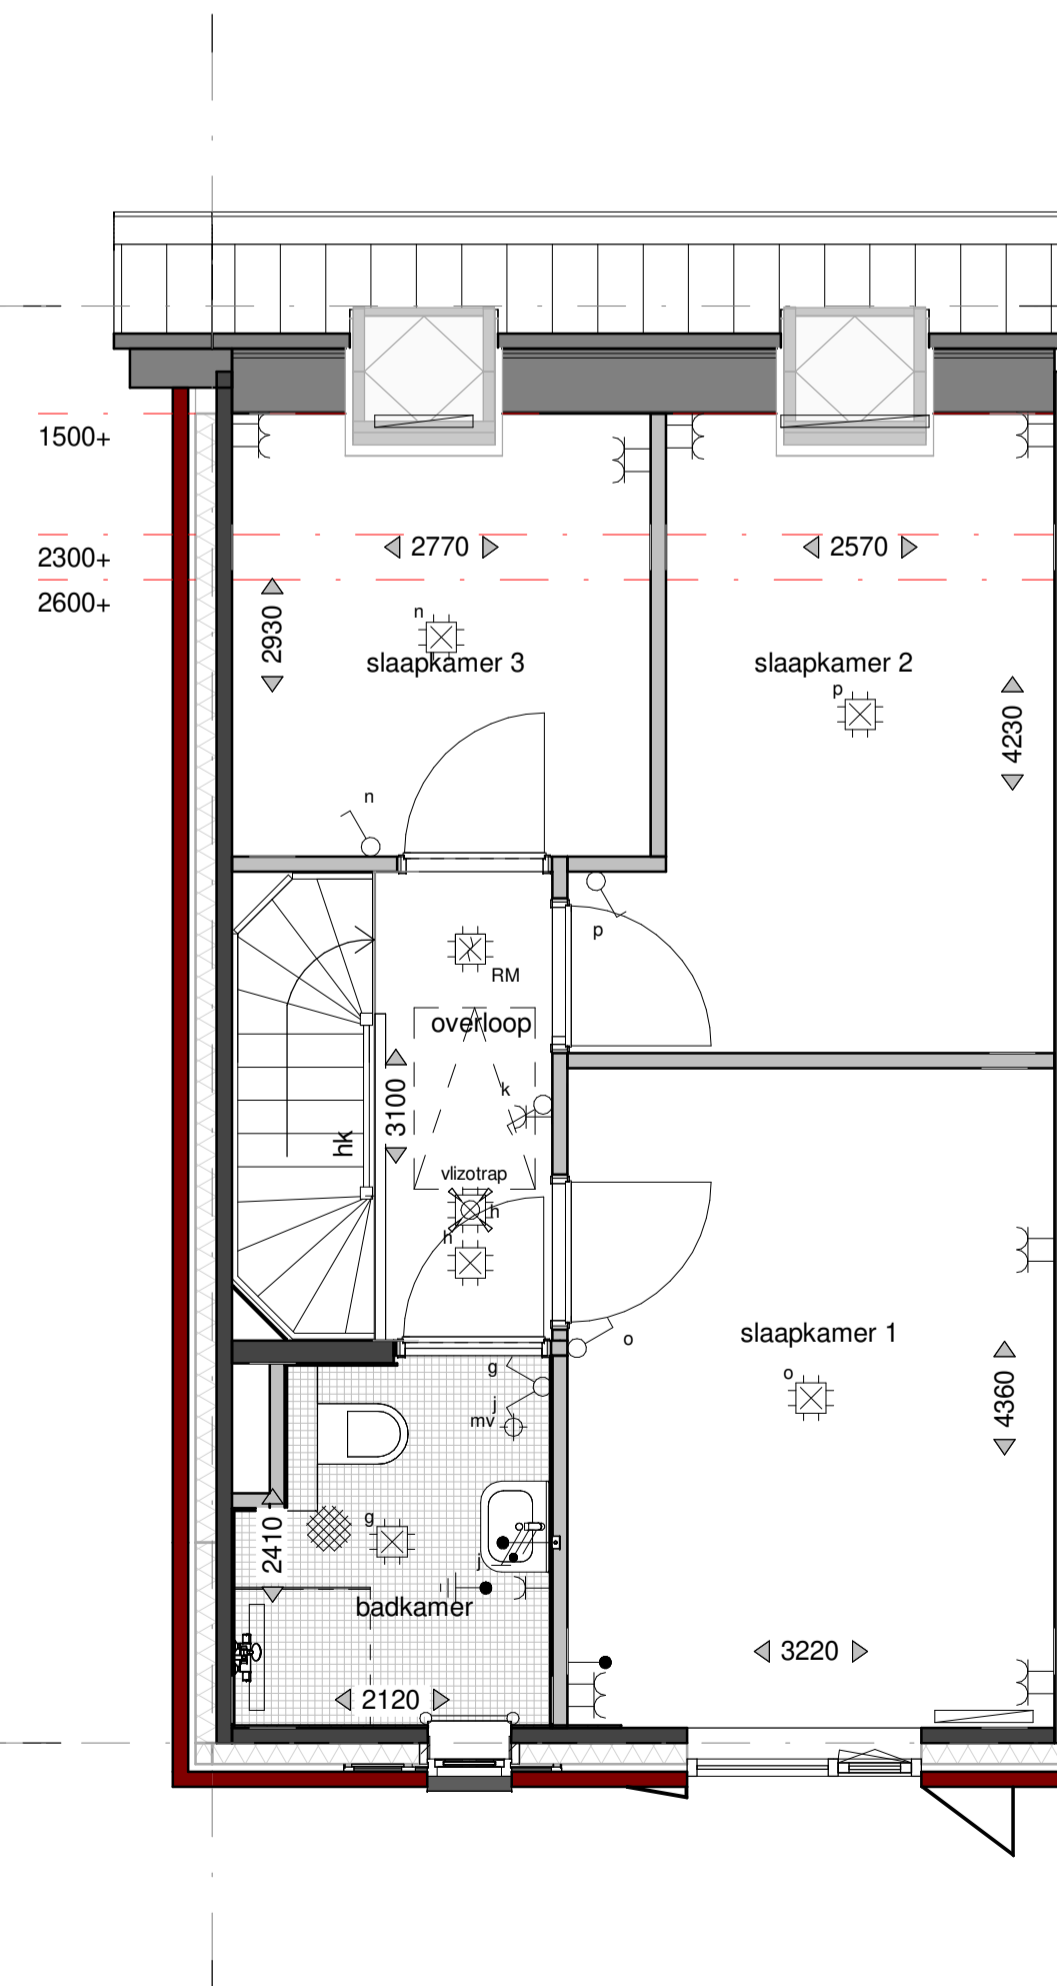


EERSTE VERDIEPING

1:50

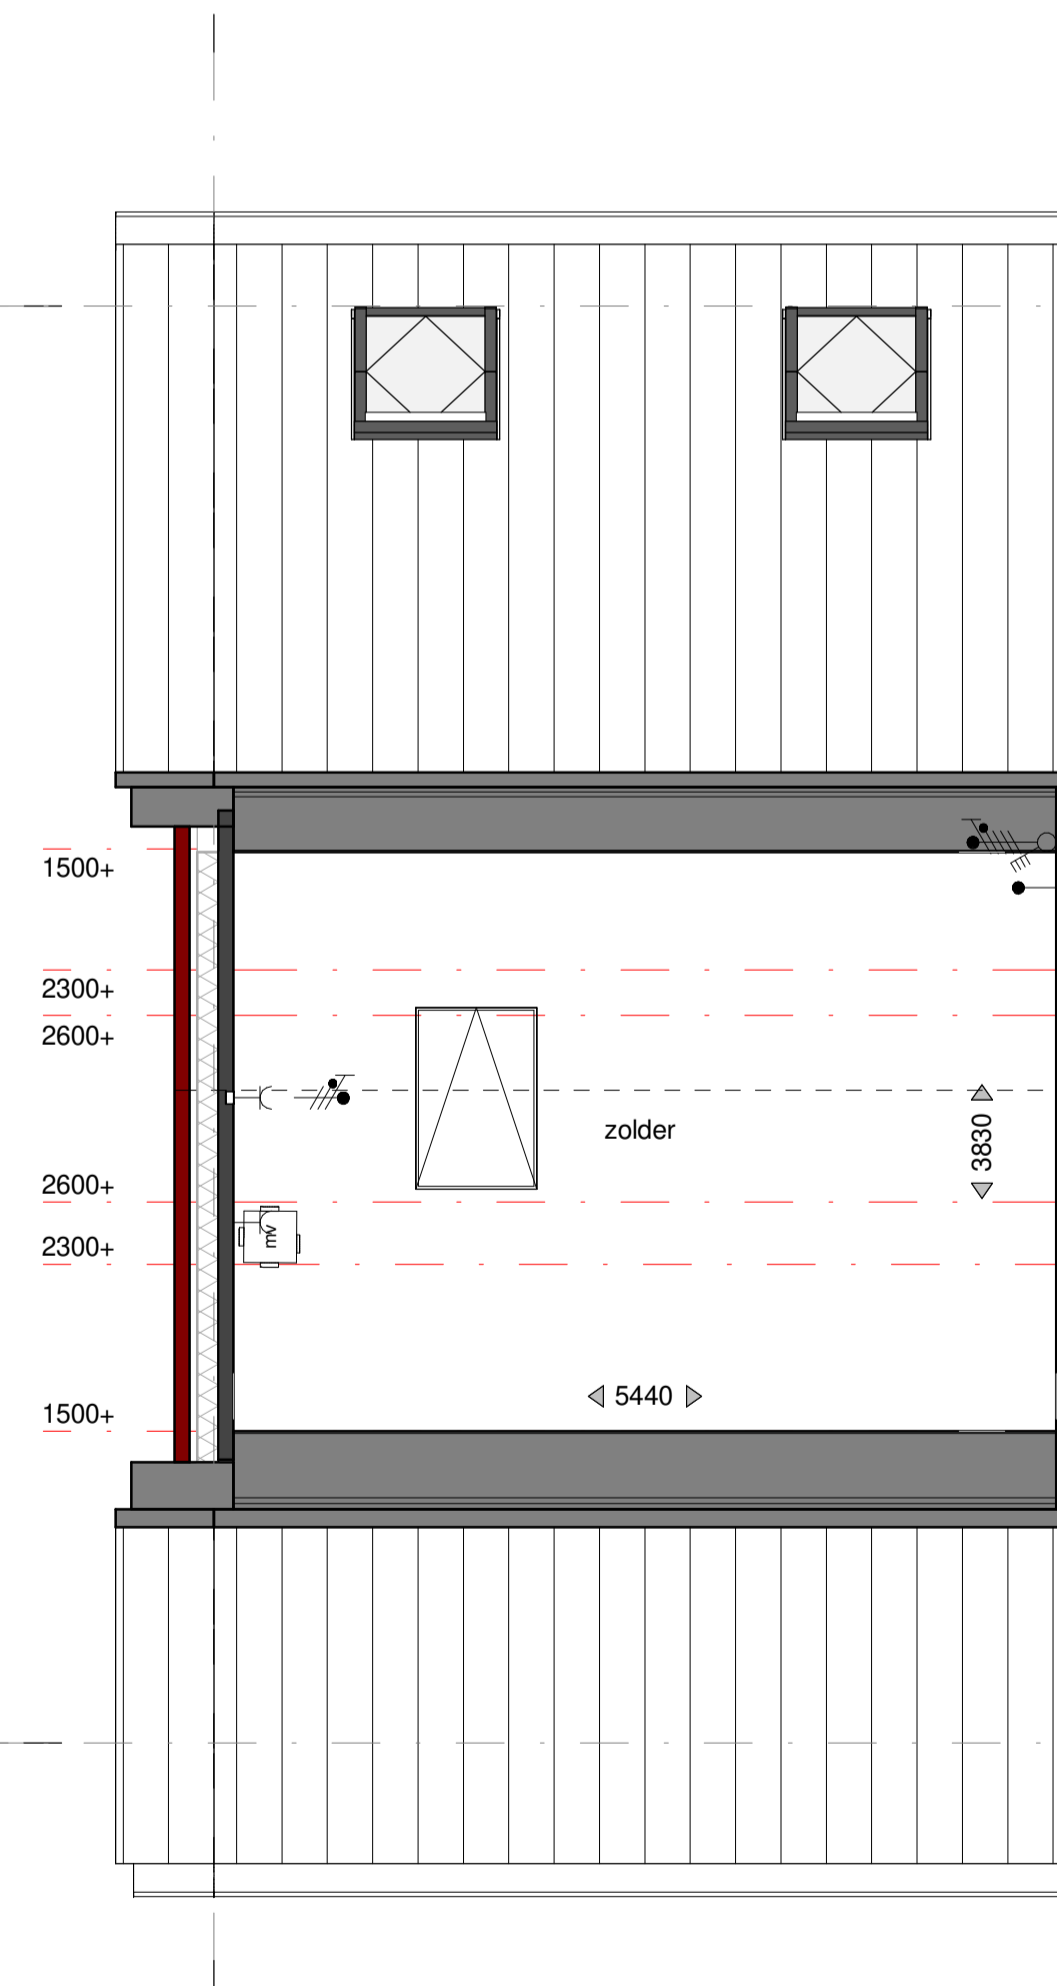

TWEDE VERDIEPING

1:50

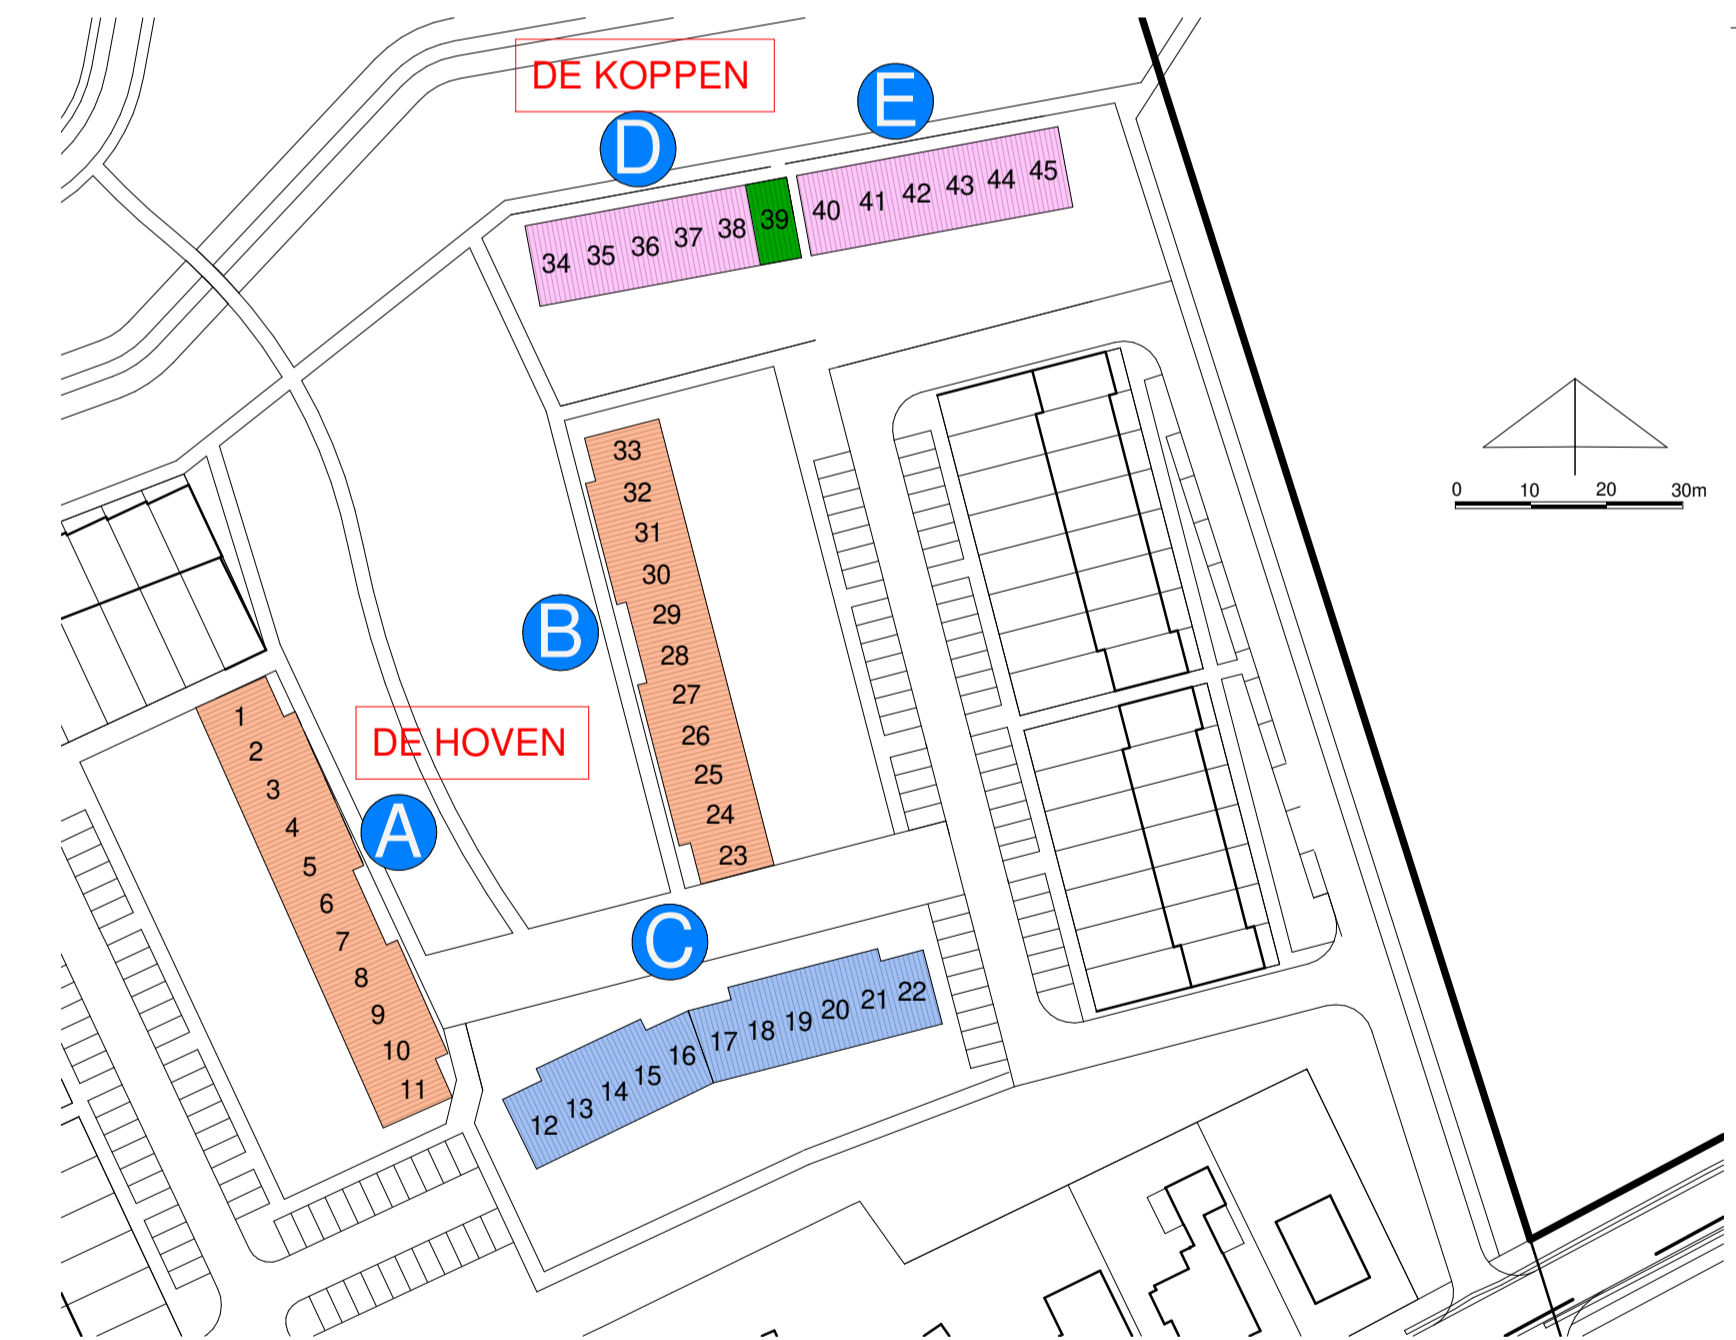

PROJECT  
45 woningen de Wingerd  
Apeldoorn

OPDRACHTGEVER  
Van Wonen

VERHUURTEKENING  
Bnr. 39

PROJECTLEIDER/G. Kraayenbrink  
TEKENAAR/ W.M.  
SCHAAL/ 1:50/1:100  
FORMAAT/ A1  
STATUS/ DEFINITIEF  
DATUM/ 04-01-2021



PROJECTNR. GEWIJZIGD  
19010  
TEKENINGNR.  
VH-139